


BUDYNEK B2 RZUT 1. PIĘTRA

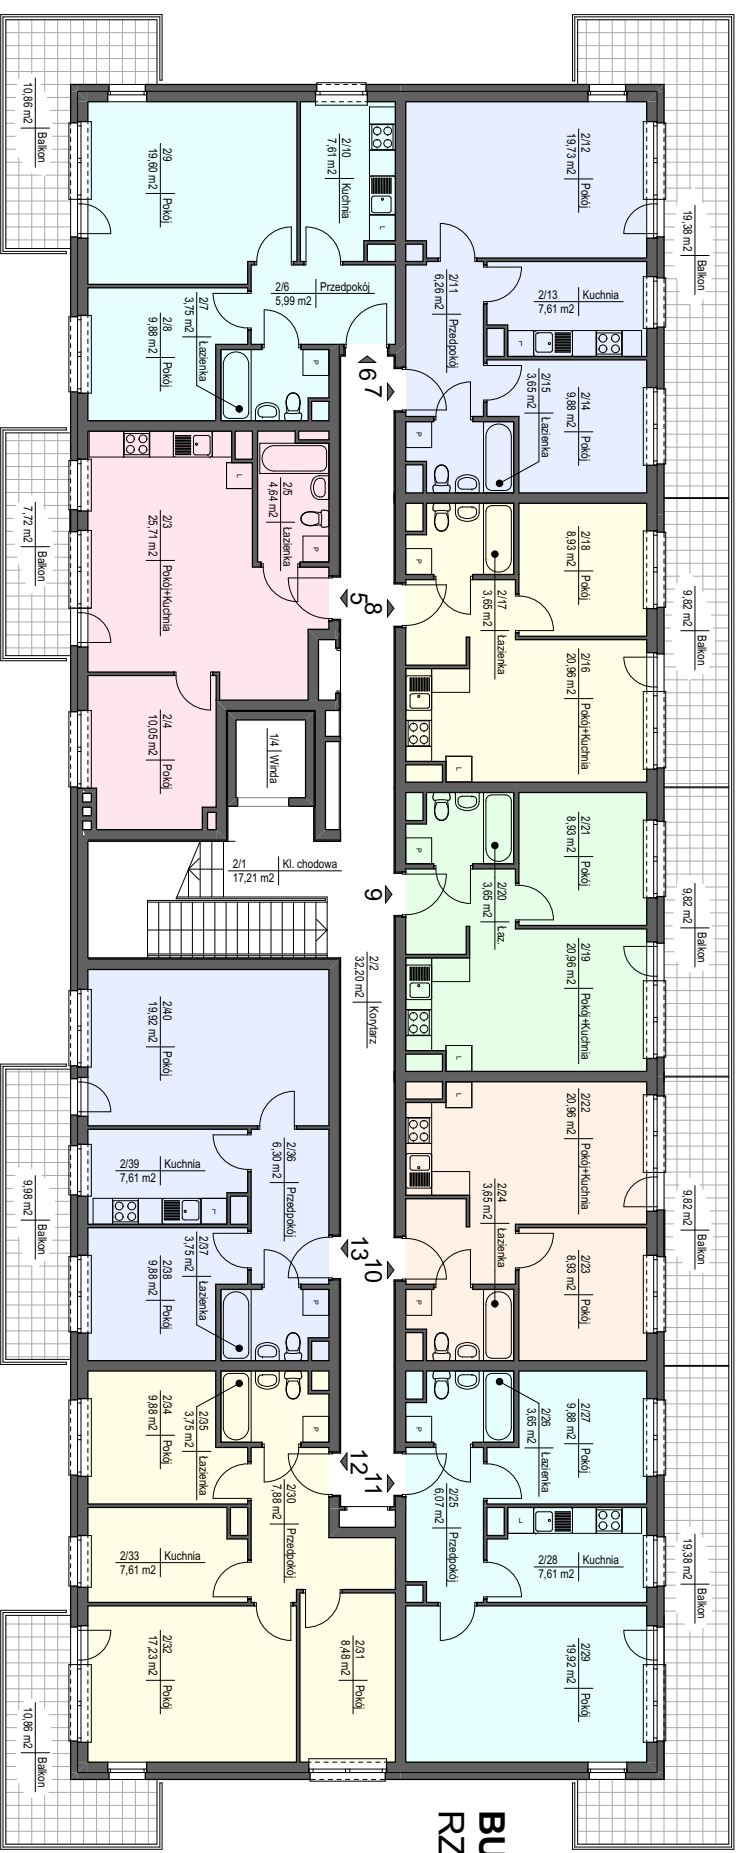

M2 P.U. 47,13 m²

M2 P.U. 33,54 m²

M2 P.U. 33,54 m²

M2 P.U. 33,54 m²

M2 P.U. 47,13 m²

M2 P.U. 46,83 m²

M2 P.U. 40,40 m²

M2 P.U. 47,46 m²

M3 P.U. 54,83 m²

10,86 m² Balkon

7,72 m² Balkon

9,98 m² Balkon

10,86 m² Balkon

19,38 m² Balkon

9,82 m² Balkon

9,82 m² Balkon

9,82 m² Balkon

19,38 m² Balkon

67

58

9

13

12

M2 P.U. 46,83 m²

M2 P.U. 40,40 m²

M2 P.U. 47,46 m²

M3 P.U. 54,83 m²

M2 P.U. 47,13 m²

M2 P.U. 33,54 m²

M2 P.U. 33,54 m²

M2 P.U. 33,54 m²

M2 P.U. 47,13 m²