


BUDYNEK B2 RZUT PARTERU

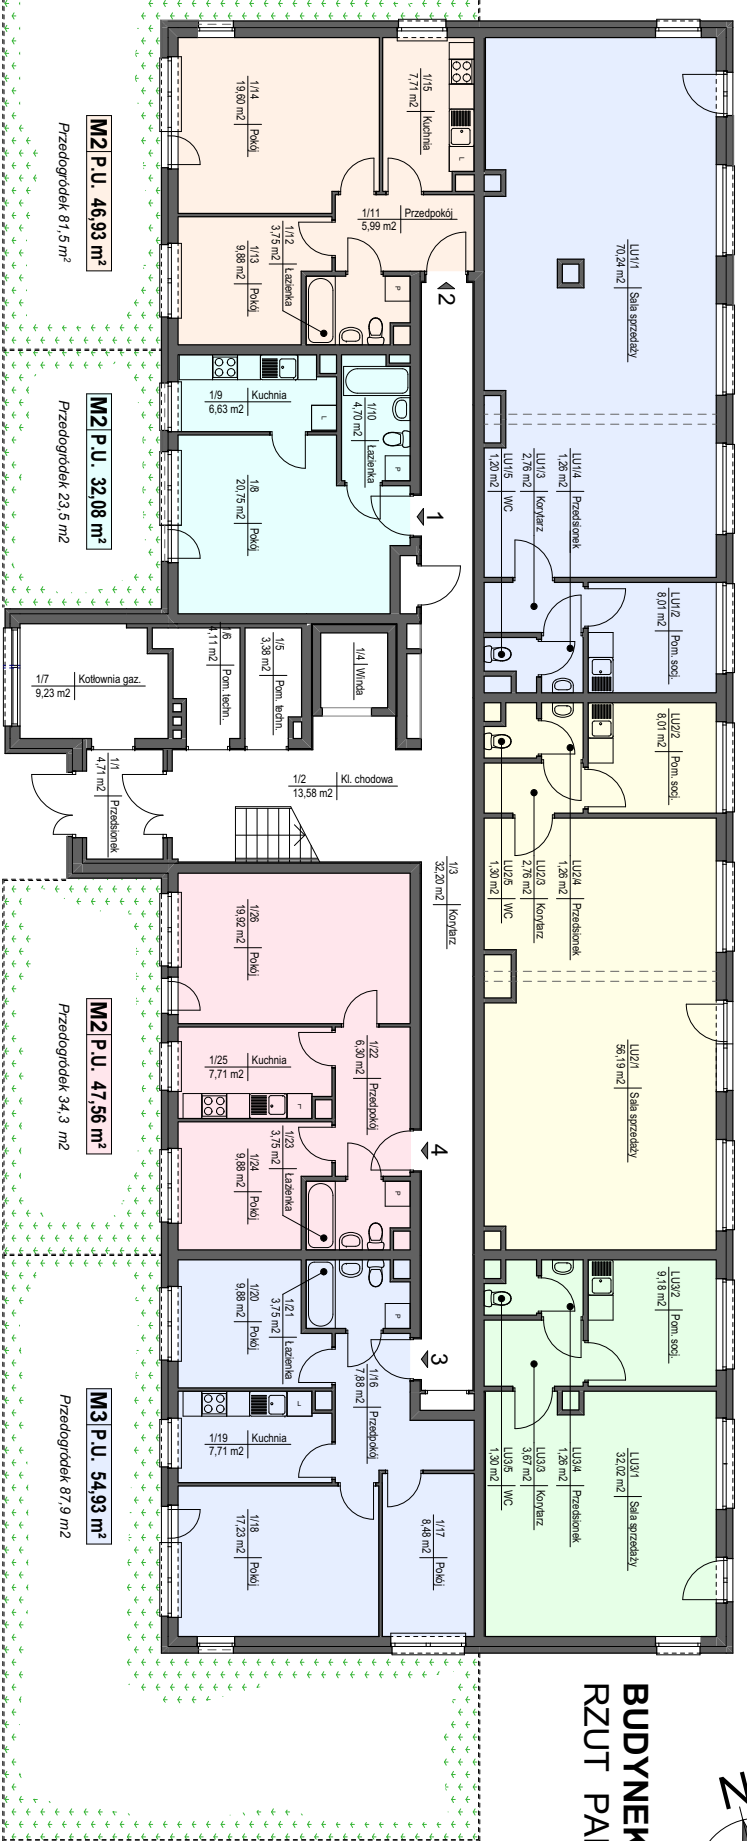

LU1 P.U. 83,47 m²

LU2 P.U. 69,52 m²

LU3 P.U. 47,43 m²

M2 P.U. 46,93 m²
Przedogrodzek 81,5 m²

M2 P.U. 32,08 m²
Przedogrodzek 23,5 m²

M2 P.U. 47,56 m²
Przedogrodzek 34,3 m²

M3 P.U. 54,93 m²
Przedogrodzek 87,9 m²