
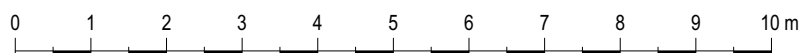
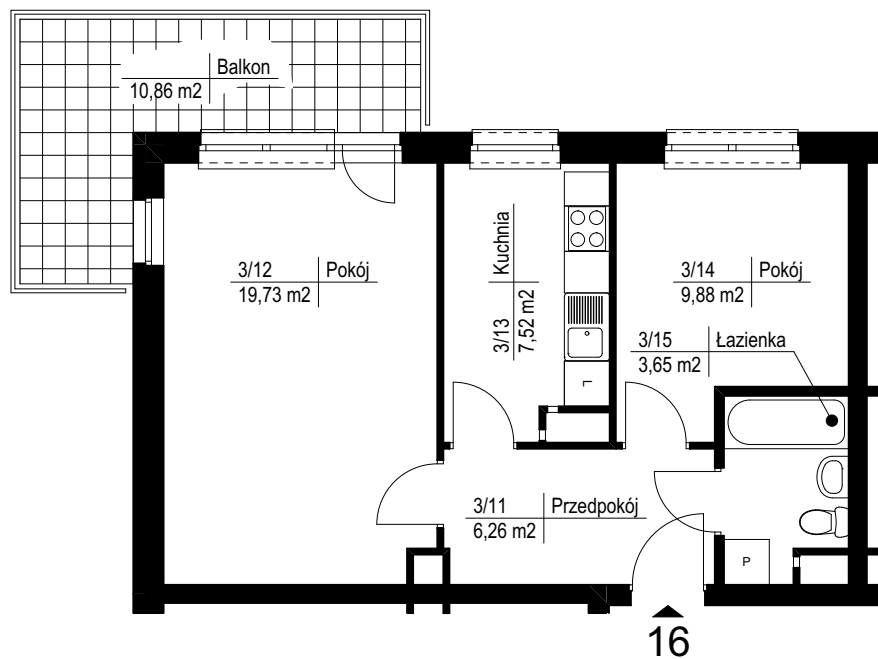


# PARK WILSONA INWESTYCJE Sp. z o.o.

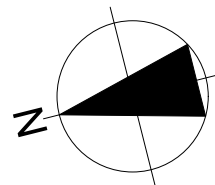

SKALA 1 : 100

LOKAL MIESZKALNY

**B1.16**

POŁOŻENIE

**2. PIĘTRO**

POWIERZCHNIA UŻYTKOWA

**47,04 m<sup>2</sup>**