
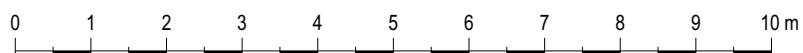
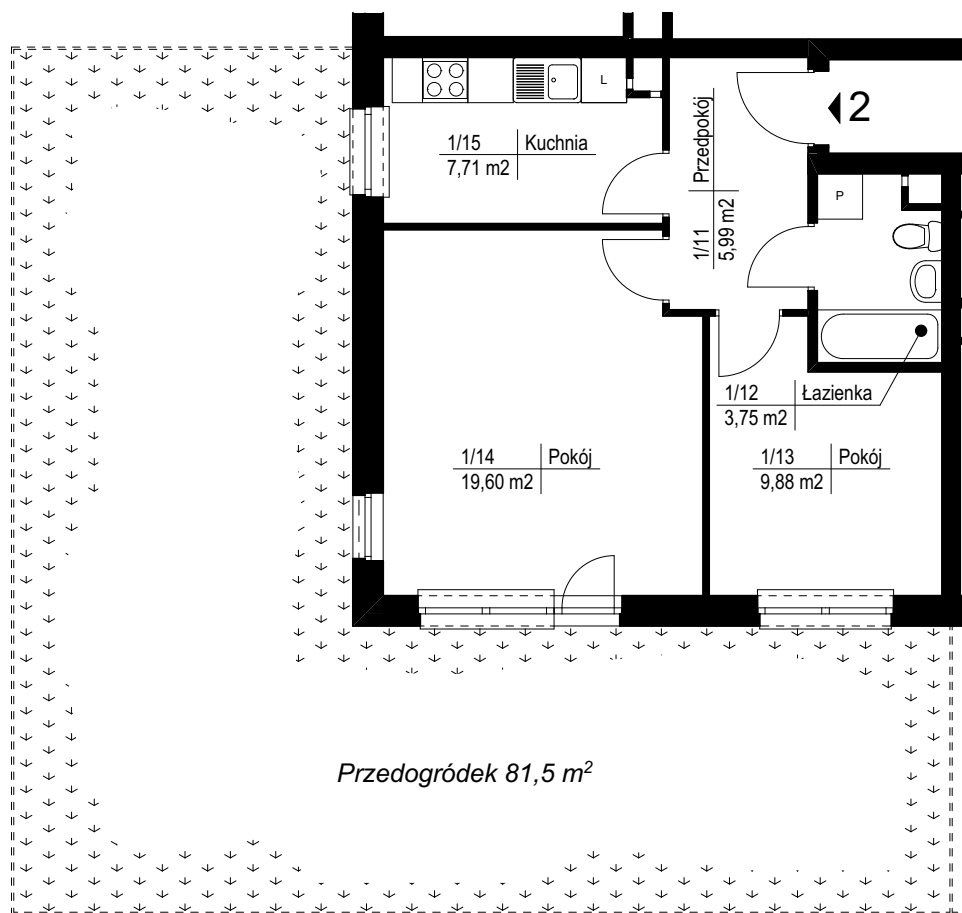


PARK WILSONA INWESTYCJE Sp. z o.o.

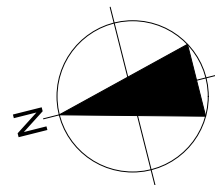

SKALA 1 : 100

LOKAL MIESZKALNY

B1.2

POŁOŻENIE

PARTER

POWIERZCHNIA UŻYTKOWA

46,93 m²