
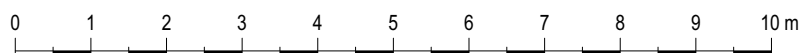
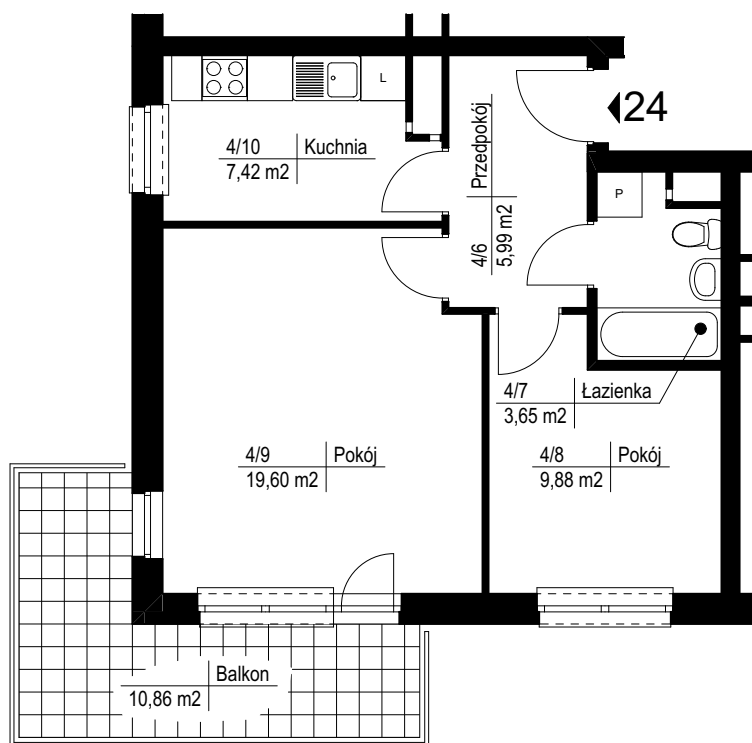


# PARK WILSONA INWESTYCJE Sp. z o.o.

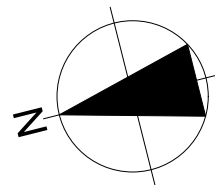

SKALA 1 : 100

LOKAL MIESZKALNY

**B1.24**

POŁOŻENIE

**3. PIĘTRO**

POWIERZCHNIA UŻYTKOWA

**46,54 m<sup>2</sup>**