
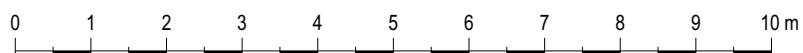
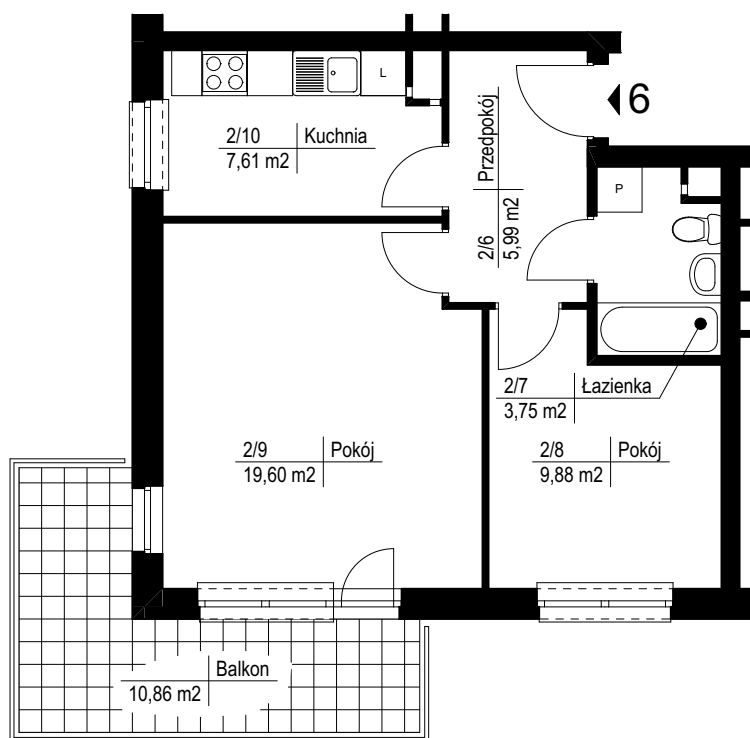


PARK WILSONA INWESTYCJE Sp. z o.o.

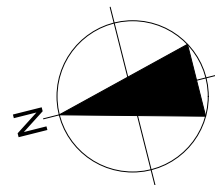

SKALA 1 : 100

LOKAL MIESZKALNY

B1.6

POŁOŻENIE

1. PIĘTRO

POWIERZCHNIA UŻYTKOWA

46,83 m²