
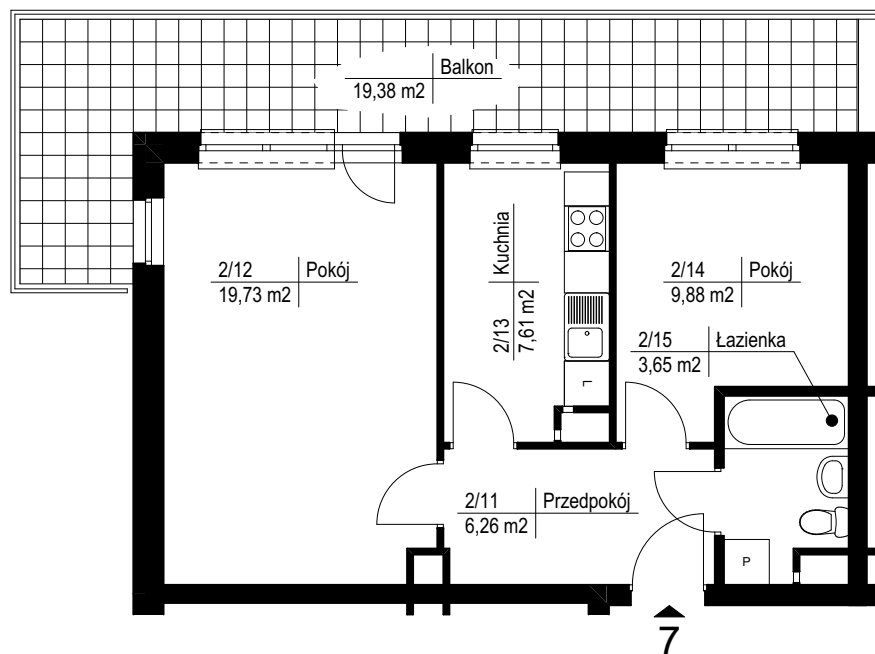


# PARK WILSONA INWESTYCJE Sp. z o.o.

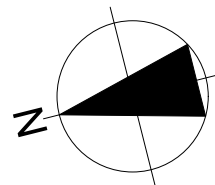

SKALA 1 : 100

LOKAL MIESZKALNY

POŁOŻENIE

POWIERZCHNIA UŻYTKOWA

**B1.7**

**1. PIĘTRO**

**47,13 m<sup>2</sup>**