
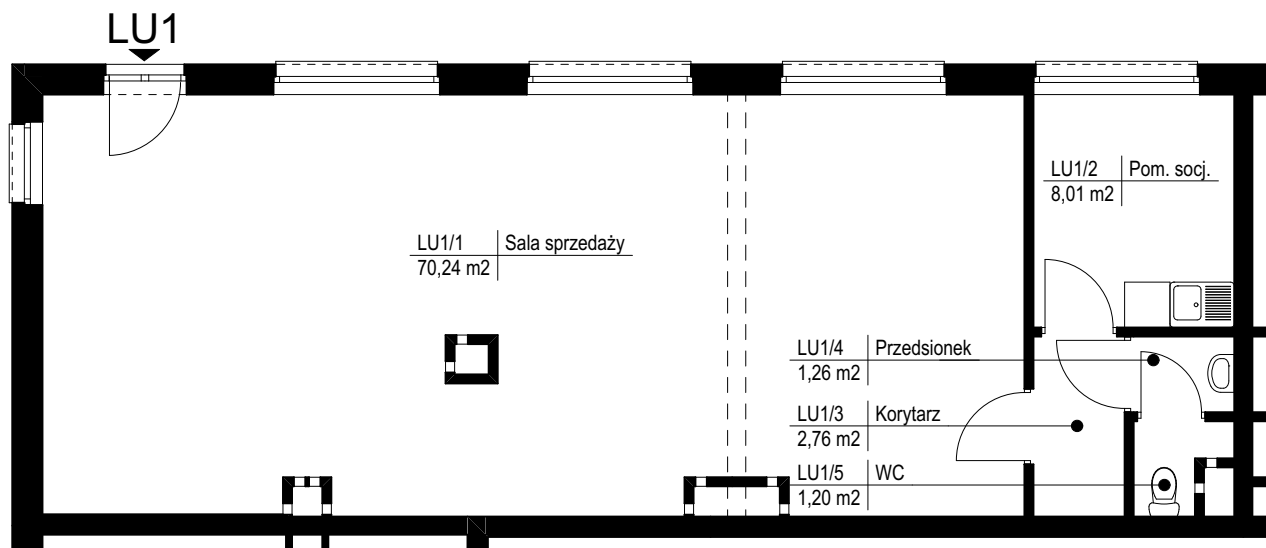


# PARK WILSONA INWESTYCJE Sp. z o.o.

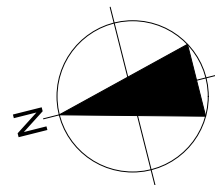

SKALA 1 : 100

LOKAL UŻYTKOWY

**B1.LU1**

POŁOŻENIE

**PARTER**

POWIERZCHNIA UŻYTKOWA

**83,47 m<sup>2</sup>**