
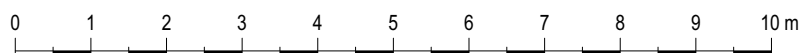
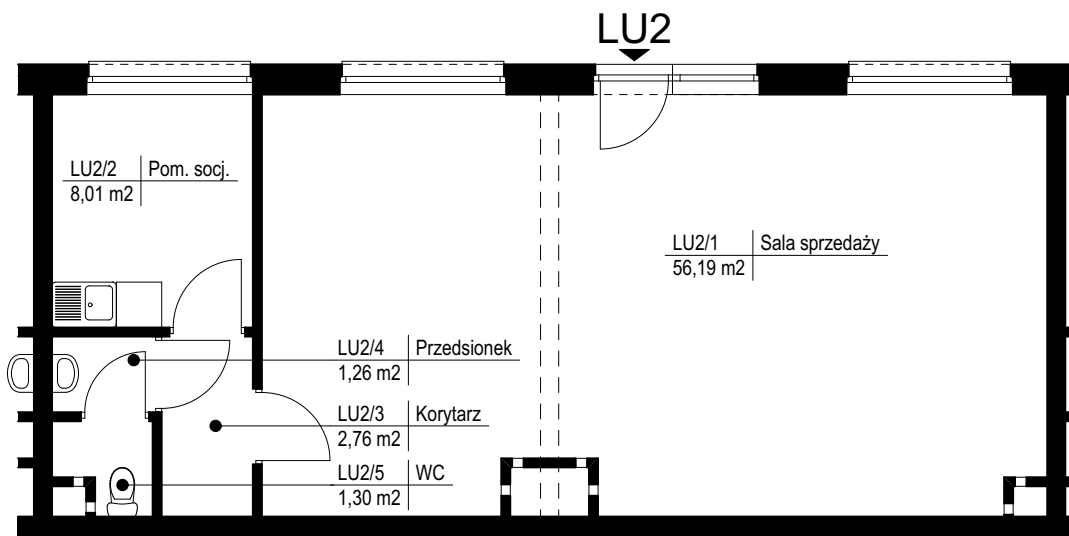


PARK WILSONA INWESTYCJE Sp. z o.o.

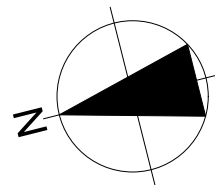

SKALA 1 : 100

LOKAL UŻYTKOWY

B1.LU2

POŁOŻENIE

PARTER

POWIERZCHNIA UŻYTKOWA

69,52 m²