
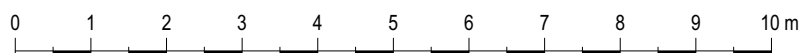
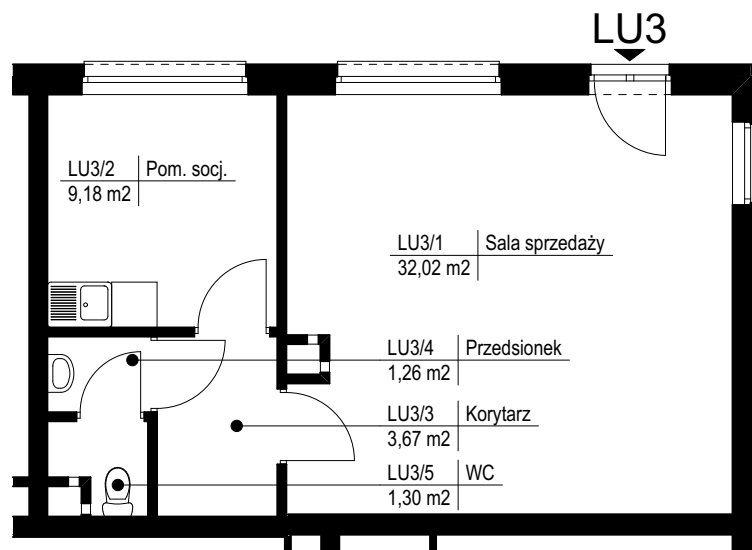


PARK WILSONA INWESTYCJE Sp. z o.o.

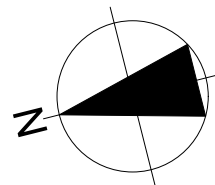

SKALA 1 : 100

LOKAL UŻYTKOWY

POŁOŻENIE

POWIERZCHNIA UŻYTKOWA

B1.LU3

PARTER

47,43 m²